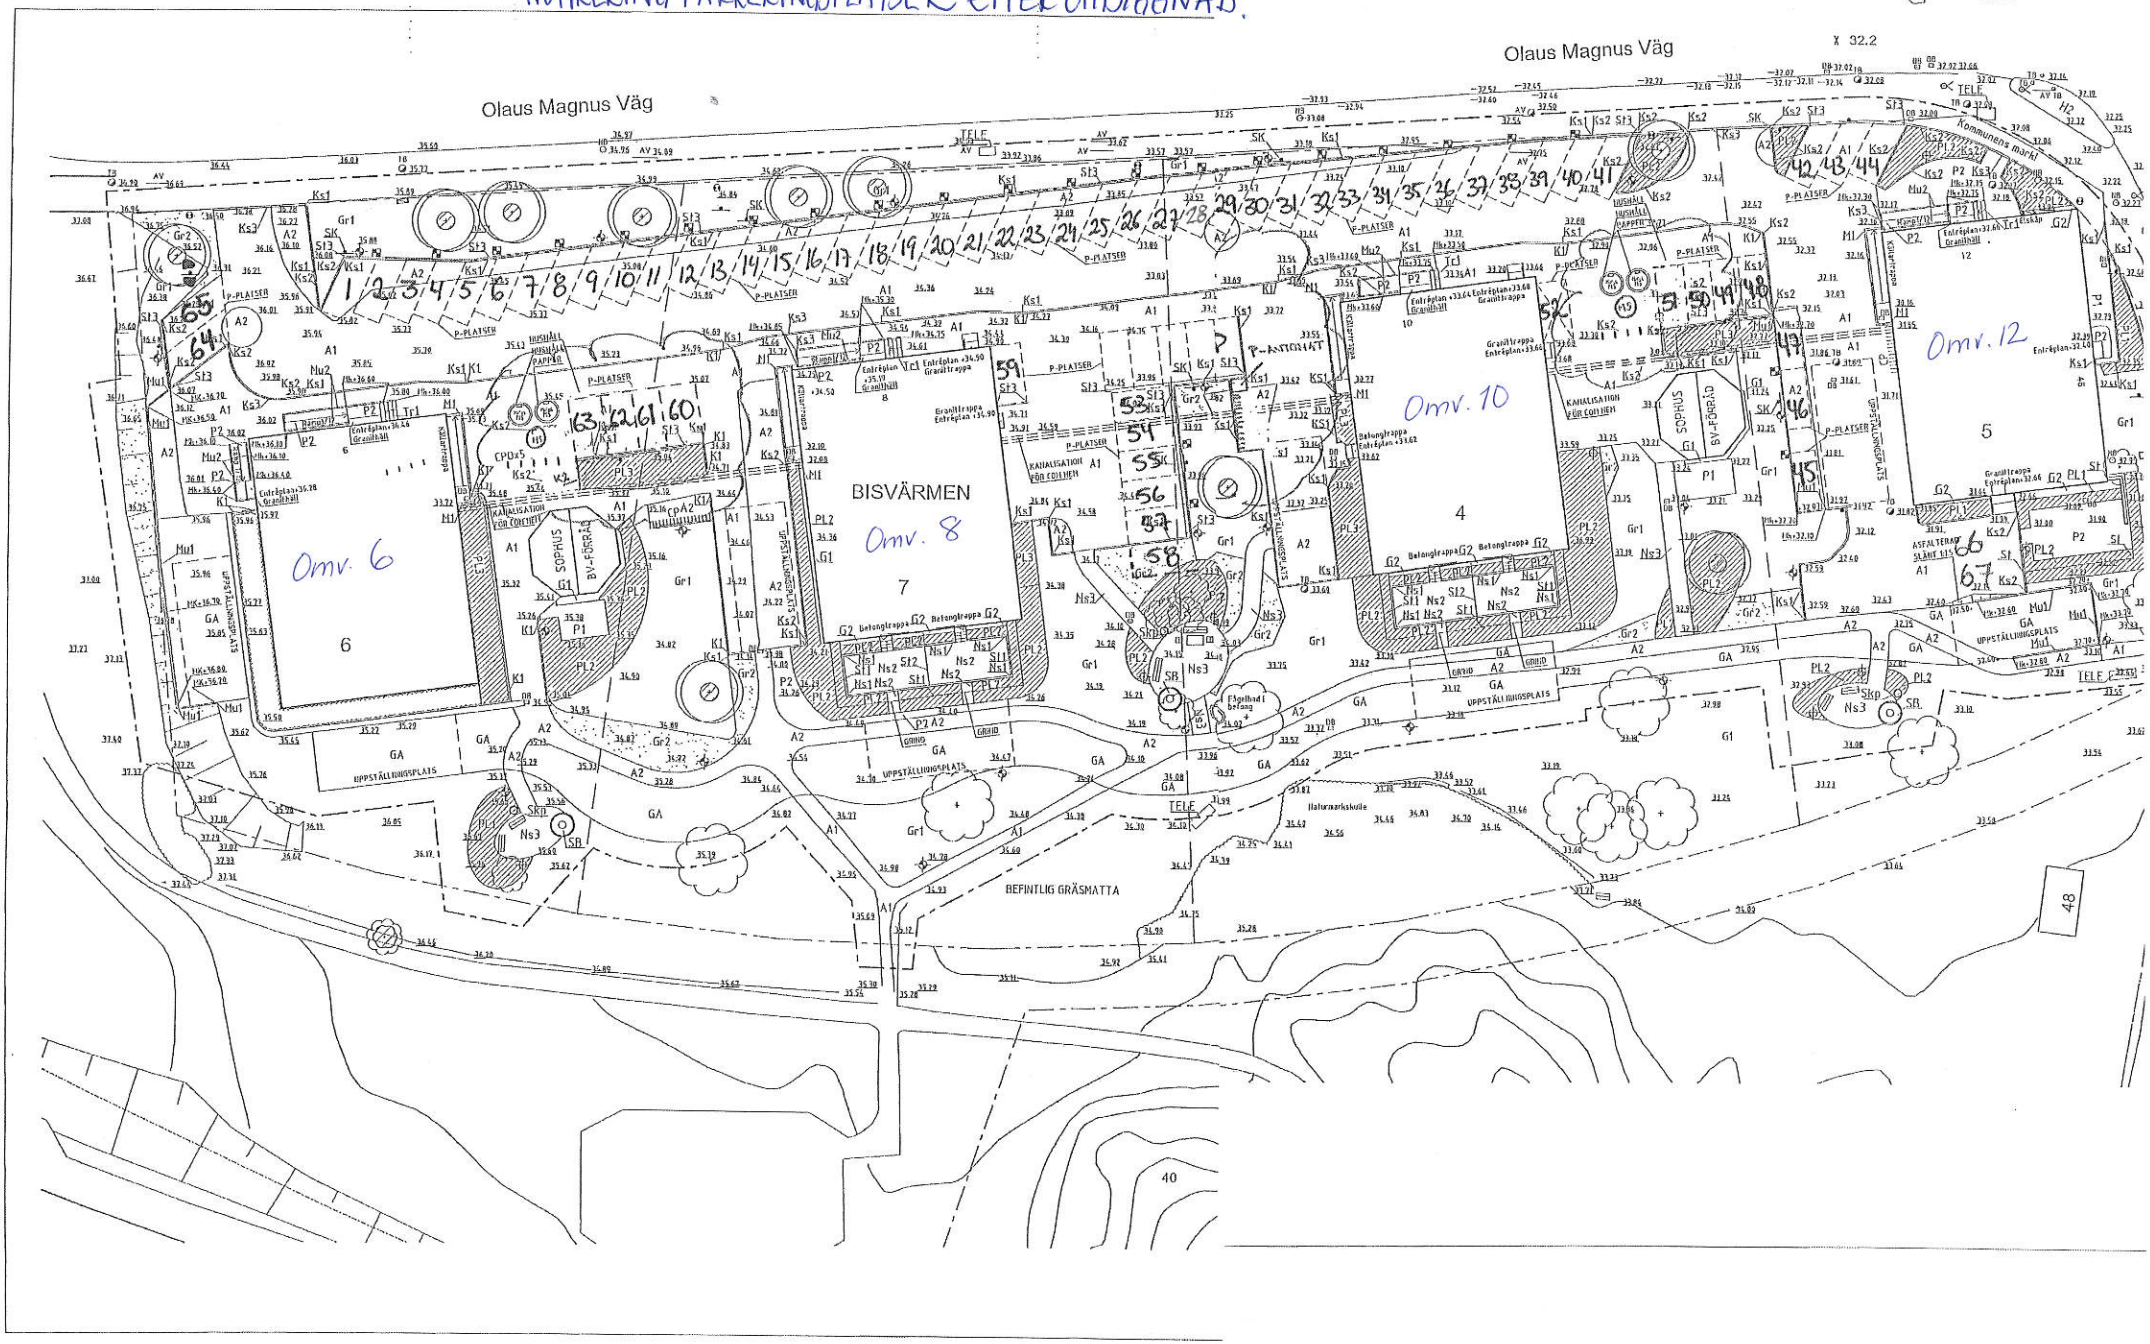NUMRERING PARKERINGSPLATSER EFTER OMBYGGNAD.